


地域計画 目標地図 大場所

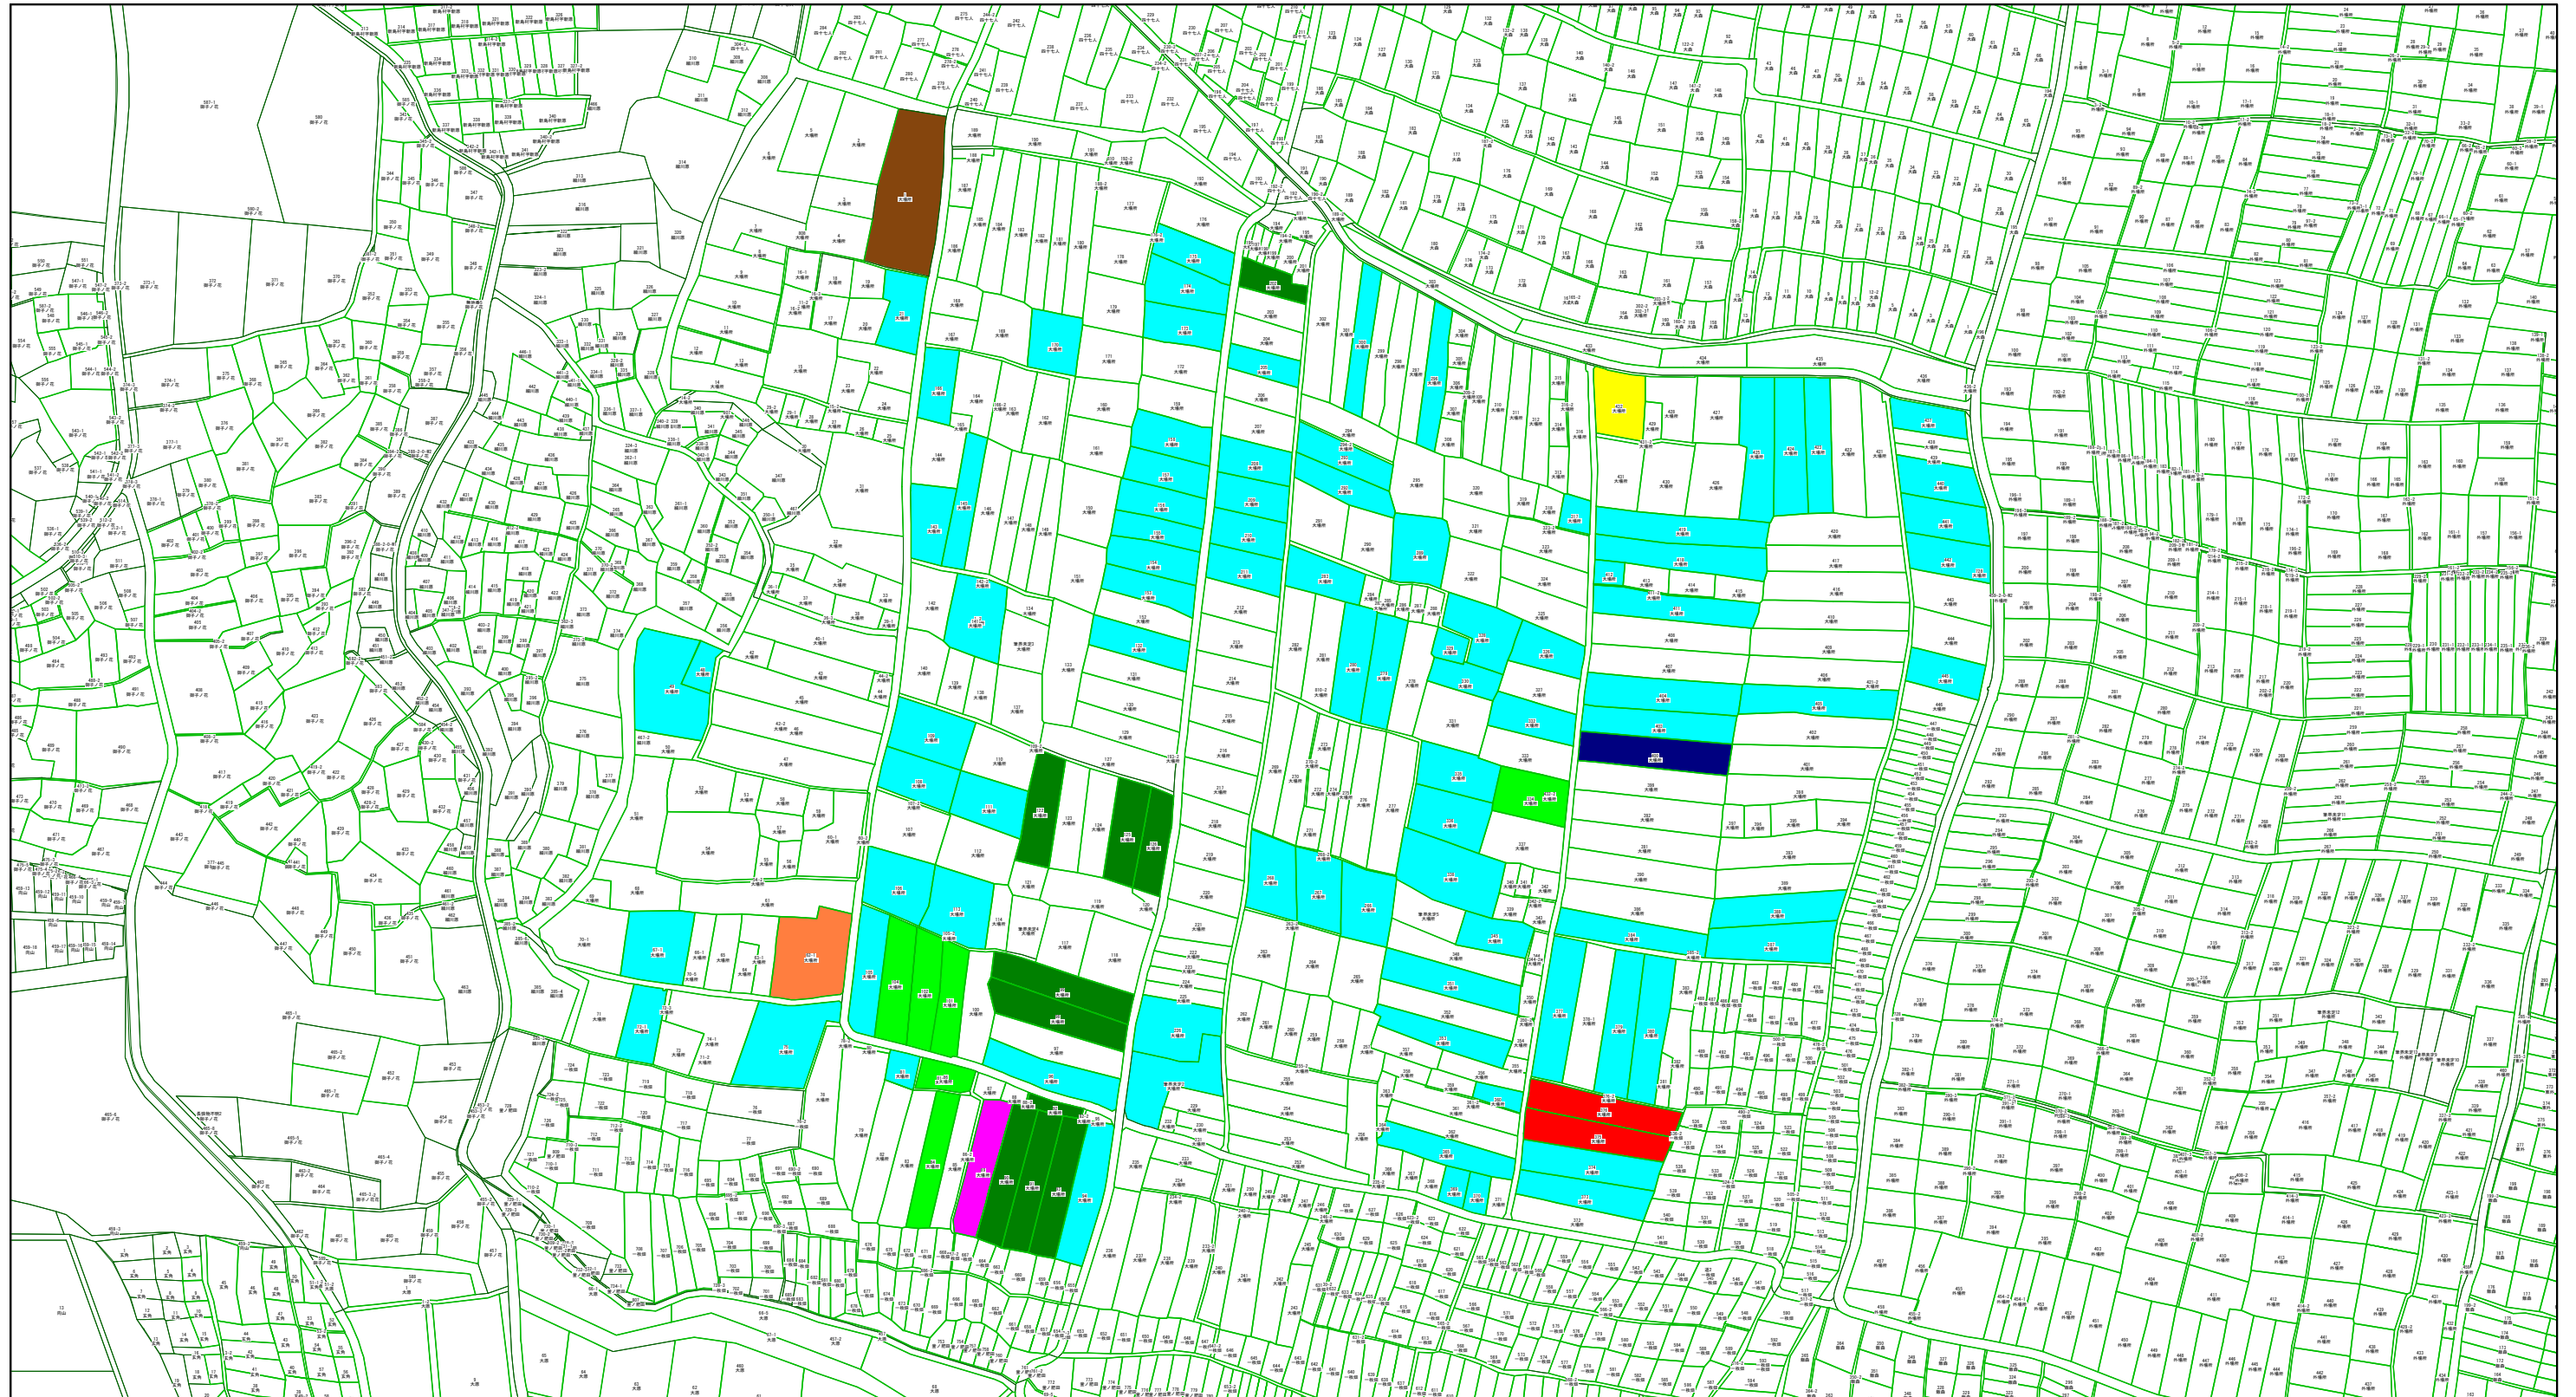

地番が1と等しい
 枝番が2と等しい
 2筆
 計 0.00 m²
 大字が大場所
 地番が1と等しい
 1筆
 計 0.00 m²
 地番が104と等しい
 1筆

計 1044.00 m²
 耕作者 1人
 地番が101以上103未満
 2筆
 計 1718.00 m²
 耕作者 1人
 地番が122と等しい
 1筆
 計 1015.00 m²
 耕作者 1人

地番が98以上100未満
 2筆
 計 2431.00 m²
 耕作者 2人
 地番が334と等しい
 1筆
 計 962.00 m²
 耕作者 1人
 地番が373以上375未満
 2筆


計 2258.00 m²
 耕作者 2人
 地番が376と等しい
 枝番が2と等しい
 1筆
 計 0.00 m²
 地番が375以上377未満
 2筆
 計 2390.00 m²
 耕作者 2人

地番が379以上381未満
 2筆
 計 2564.00 m²
 耕作者 2人
 地番が377と等しい
 1筆
 計 1326.00 m²
 耕作者 1人
 地番が387以上389未満
 2筆

計 2417.00 m²
 耕作者 2人
 地番が384と等しい
 1筆
 計 1074.00 m²
 耕作者 1人
 地番が369以上371未満
 2筆
 計 524.00 m²
 耕作者 2人

地番が365と等しい
 1筆
 計 978.00 m²
 耕作者 1人
 地番が360と等しい
 1筆
 計 261.00 m²
 耕作者 1人
 地番が353と等しい
 1筆

計 971.00 m²
 耕作者 1人
 地番が351と等しい
 1筆
 計 1213.00 m²
 耕作者 1人
 地番が345と等しい
 1筆
 計 684.00 m²
 耕作者 1人

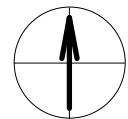

1:3500

