


地域計画 目標地図 式根島

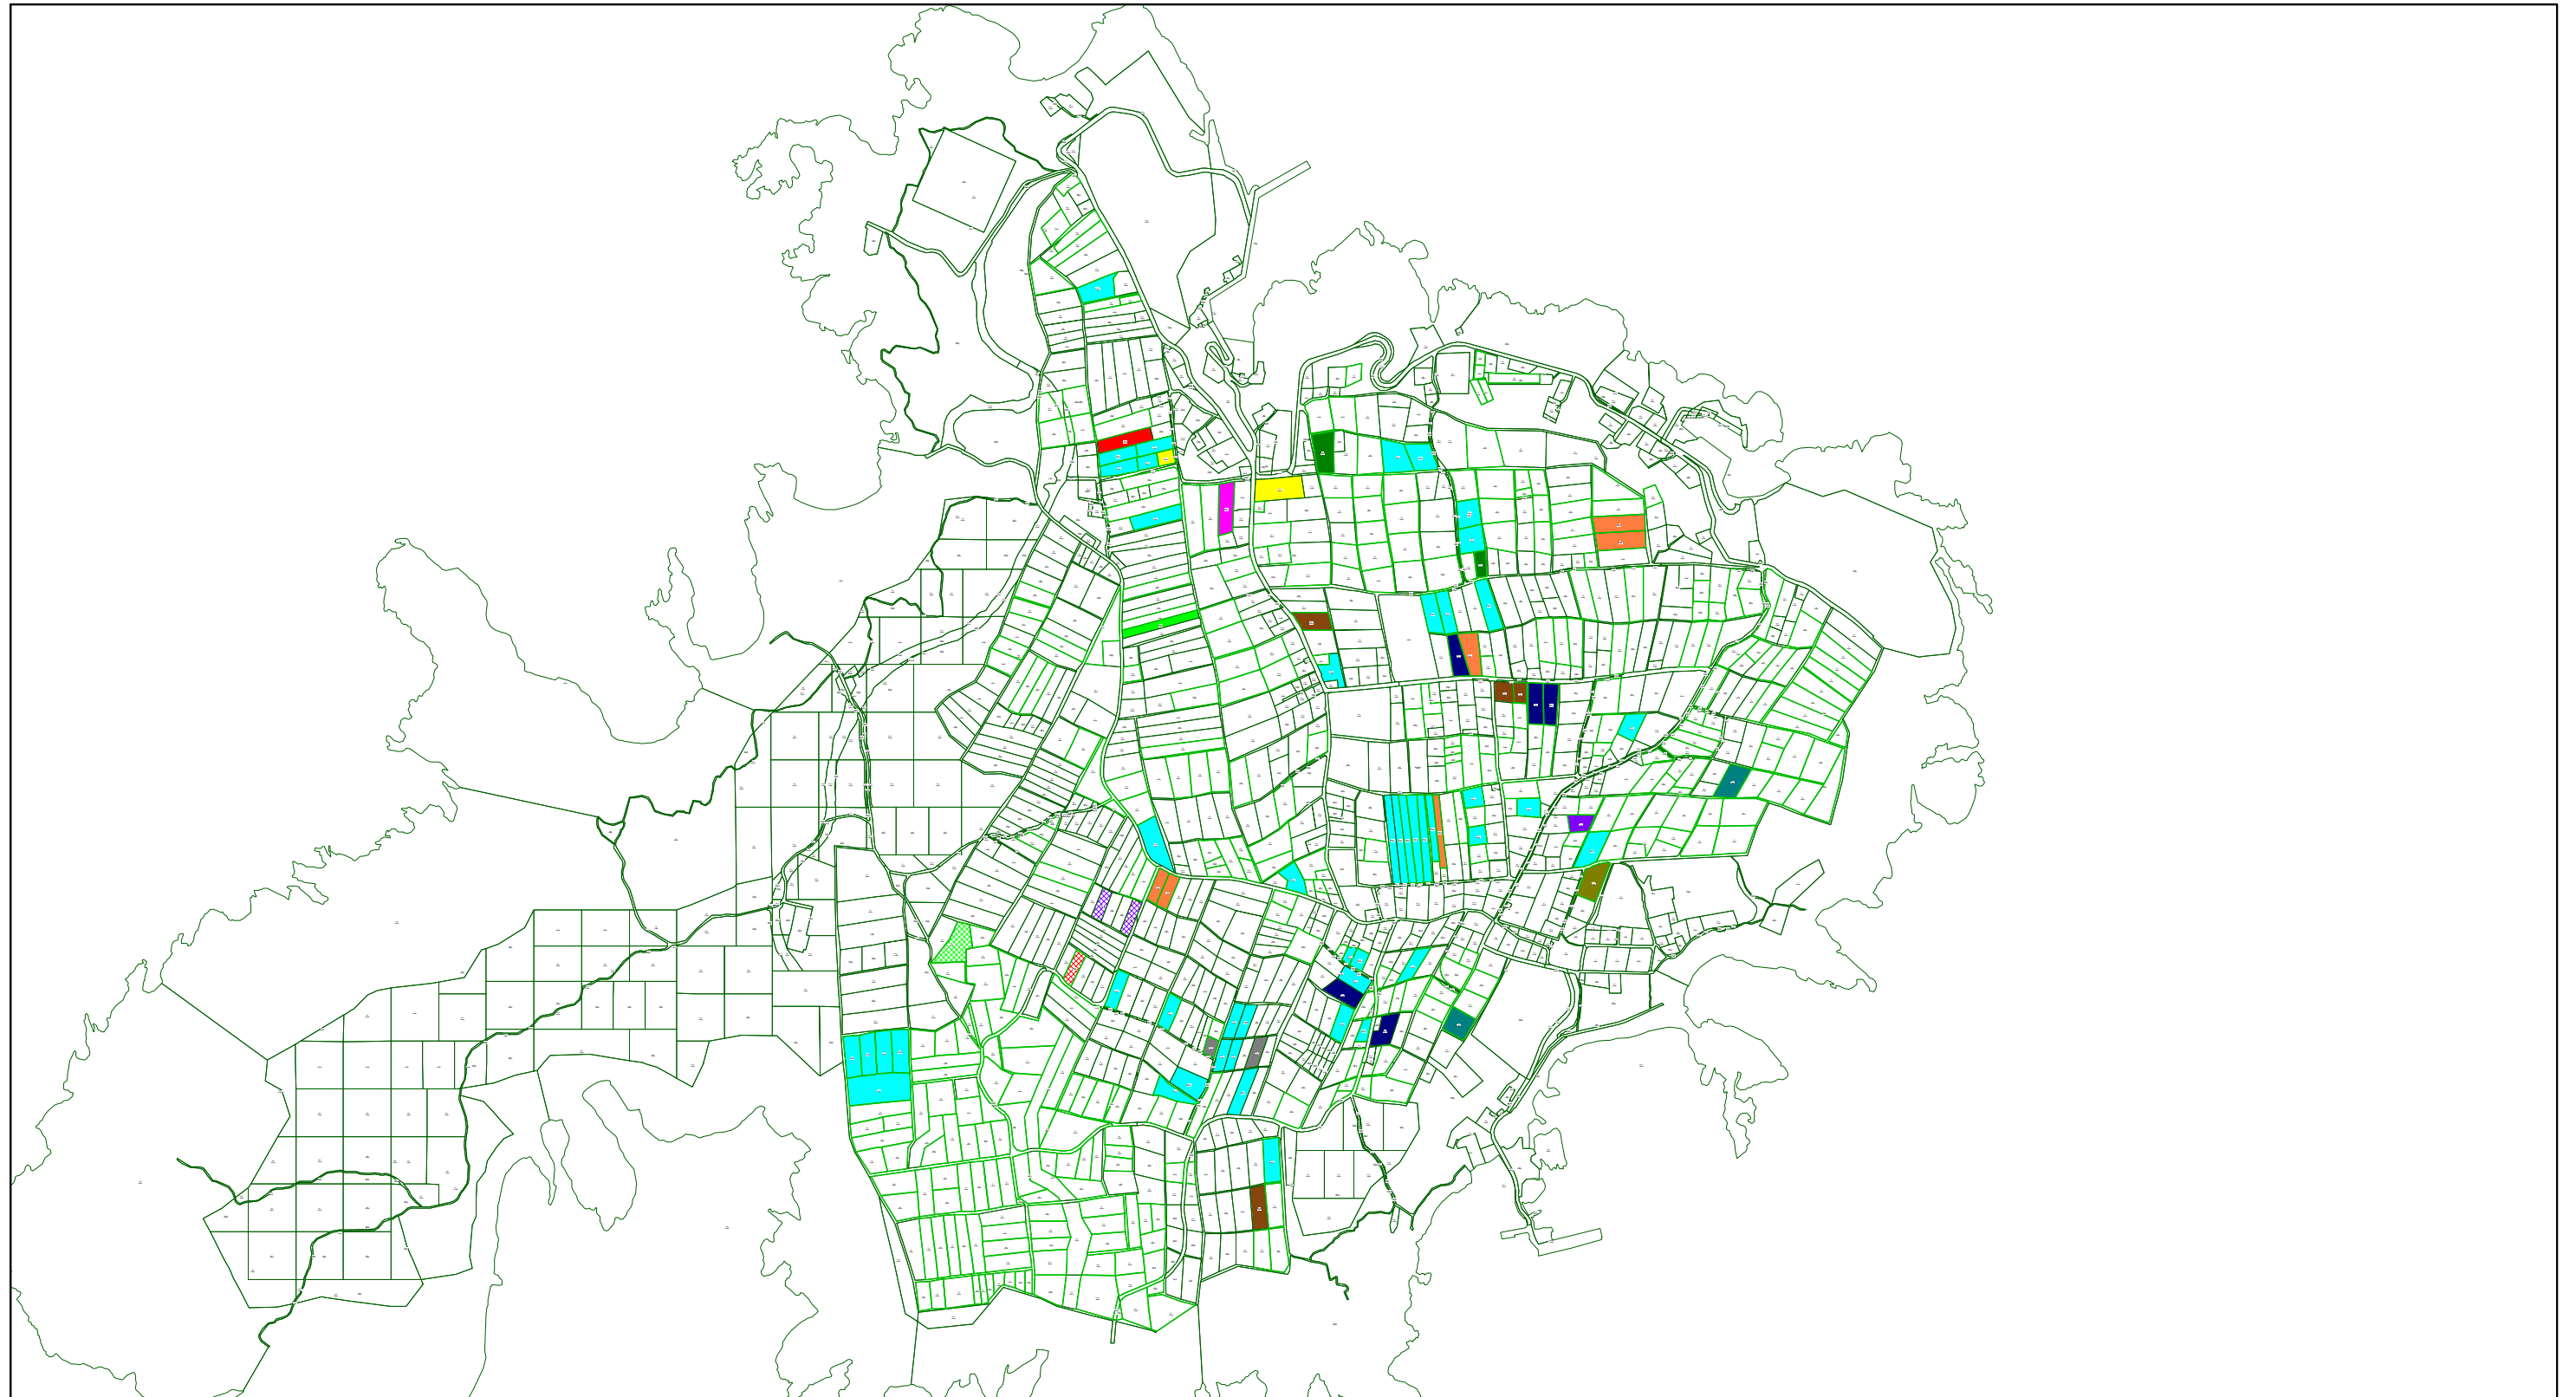

■大字が式根島
 地番が261と等しい
 枝番が1と等しい
 1筆
 計 0.00 m²
 ■地番が497と等しい
 1筆
 計 0.00 m²
 ■地番が500と等しい
 1筆

計 0.00 m²
 ■地番が713以上718未満
 5筆
 計 10534.00 m²
 耕作者 5人
 ■地番が462と等しい
 1筆
 計 2172.00 m²
 耕作者 1人
 ■地番が508と等しい

1筆
 計 843.00 m²
 耕作者 1人
 ■地番が536と等しい
 枝番が1と等しい
 1筆
 計 1087.00 m²
 耕作者 1人
 ■地番が566と等しい
 枝番が1と等しい

1筆
 計 1071.00 m²
 耕作者 1人
 ■地番が591と等しい
 1筆
 計 0.00 m²
 ■地番が590と等しい
 1筆
 計 0.00 m²
 ■地番が589と等しい


枝番が1と等しい
 1筆
 計 0.00 m²
 ■地番が588と等しい
 1筆
 計 0.00 m²
 ■地番が575と等しい
 1筆
 計 1164.00 m²
 耕作者 1人

■地番が574と等しい
 枝番が1と等しい
 1筆
 計 0.00 m²
 ■地番が583と等しい
 1筆
 計 0.00 m²
 ■地番が570と等しい
 枝番が1と等しい
 1筆

計 489.00 m²
 耕作者 1人
 ■地番が586と等しい
 1筆
 計 0.00 m²
 ■地番が678と等しい
 1筆
 計 0.00 m²
 ■地番が676と等しい
 1筆

計 1651.00 m²
 耕作者 1人
 ■地番が289と等しい
 枝番が1と等しい
 1筆
 計 1155.00 m²
 耕作者 1人
 ■地番が609と等しい
 枝番が3と等しい
 1筆

計 615.00 m²
 耕作者 1人
 ■地番が608と等しい
 枝番が3と等しい
 1筆
 計 364.00 m²
 耕作者 1人
 ■地番が611と等しい
 枝番が1と等しい
 1筆

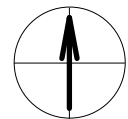

1:10000

