


地域計画 目標地図 外場所

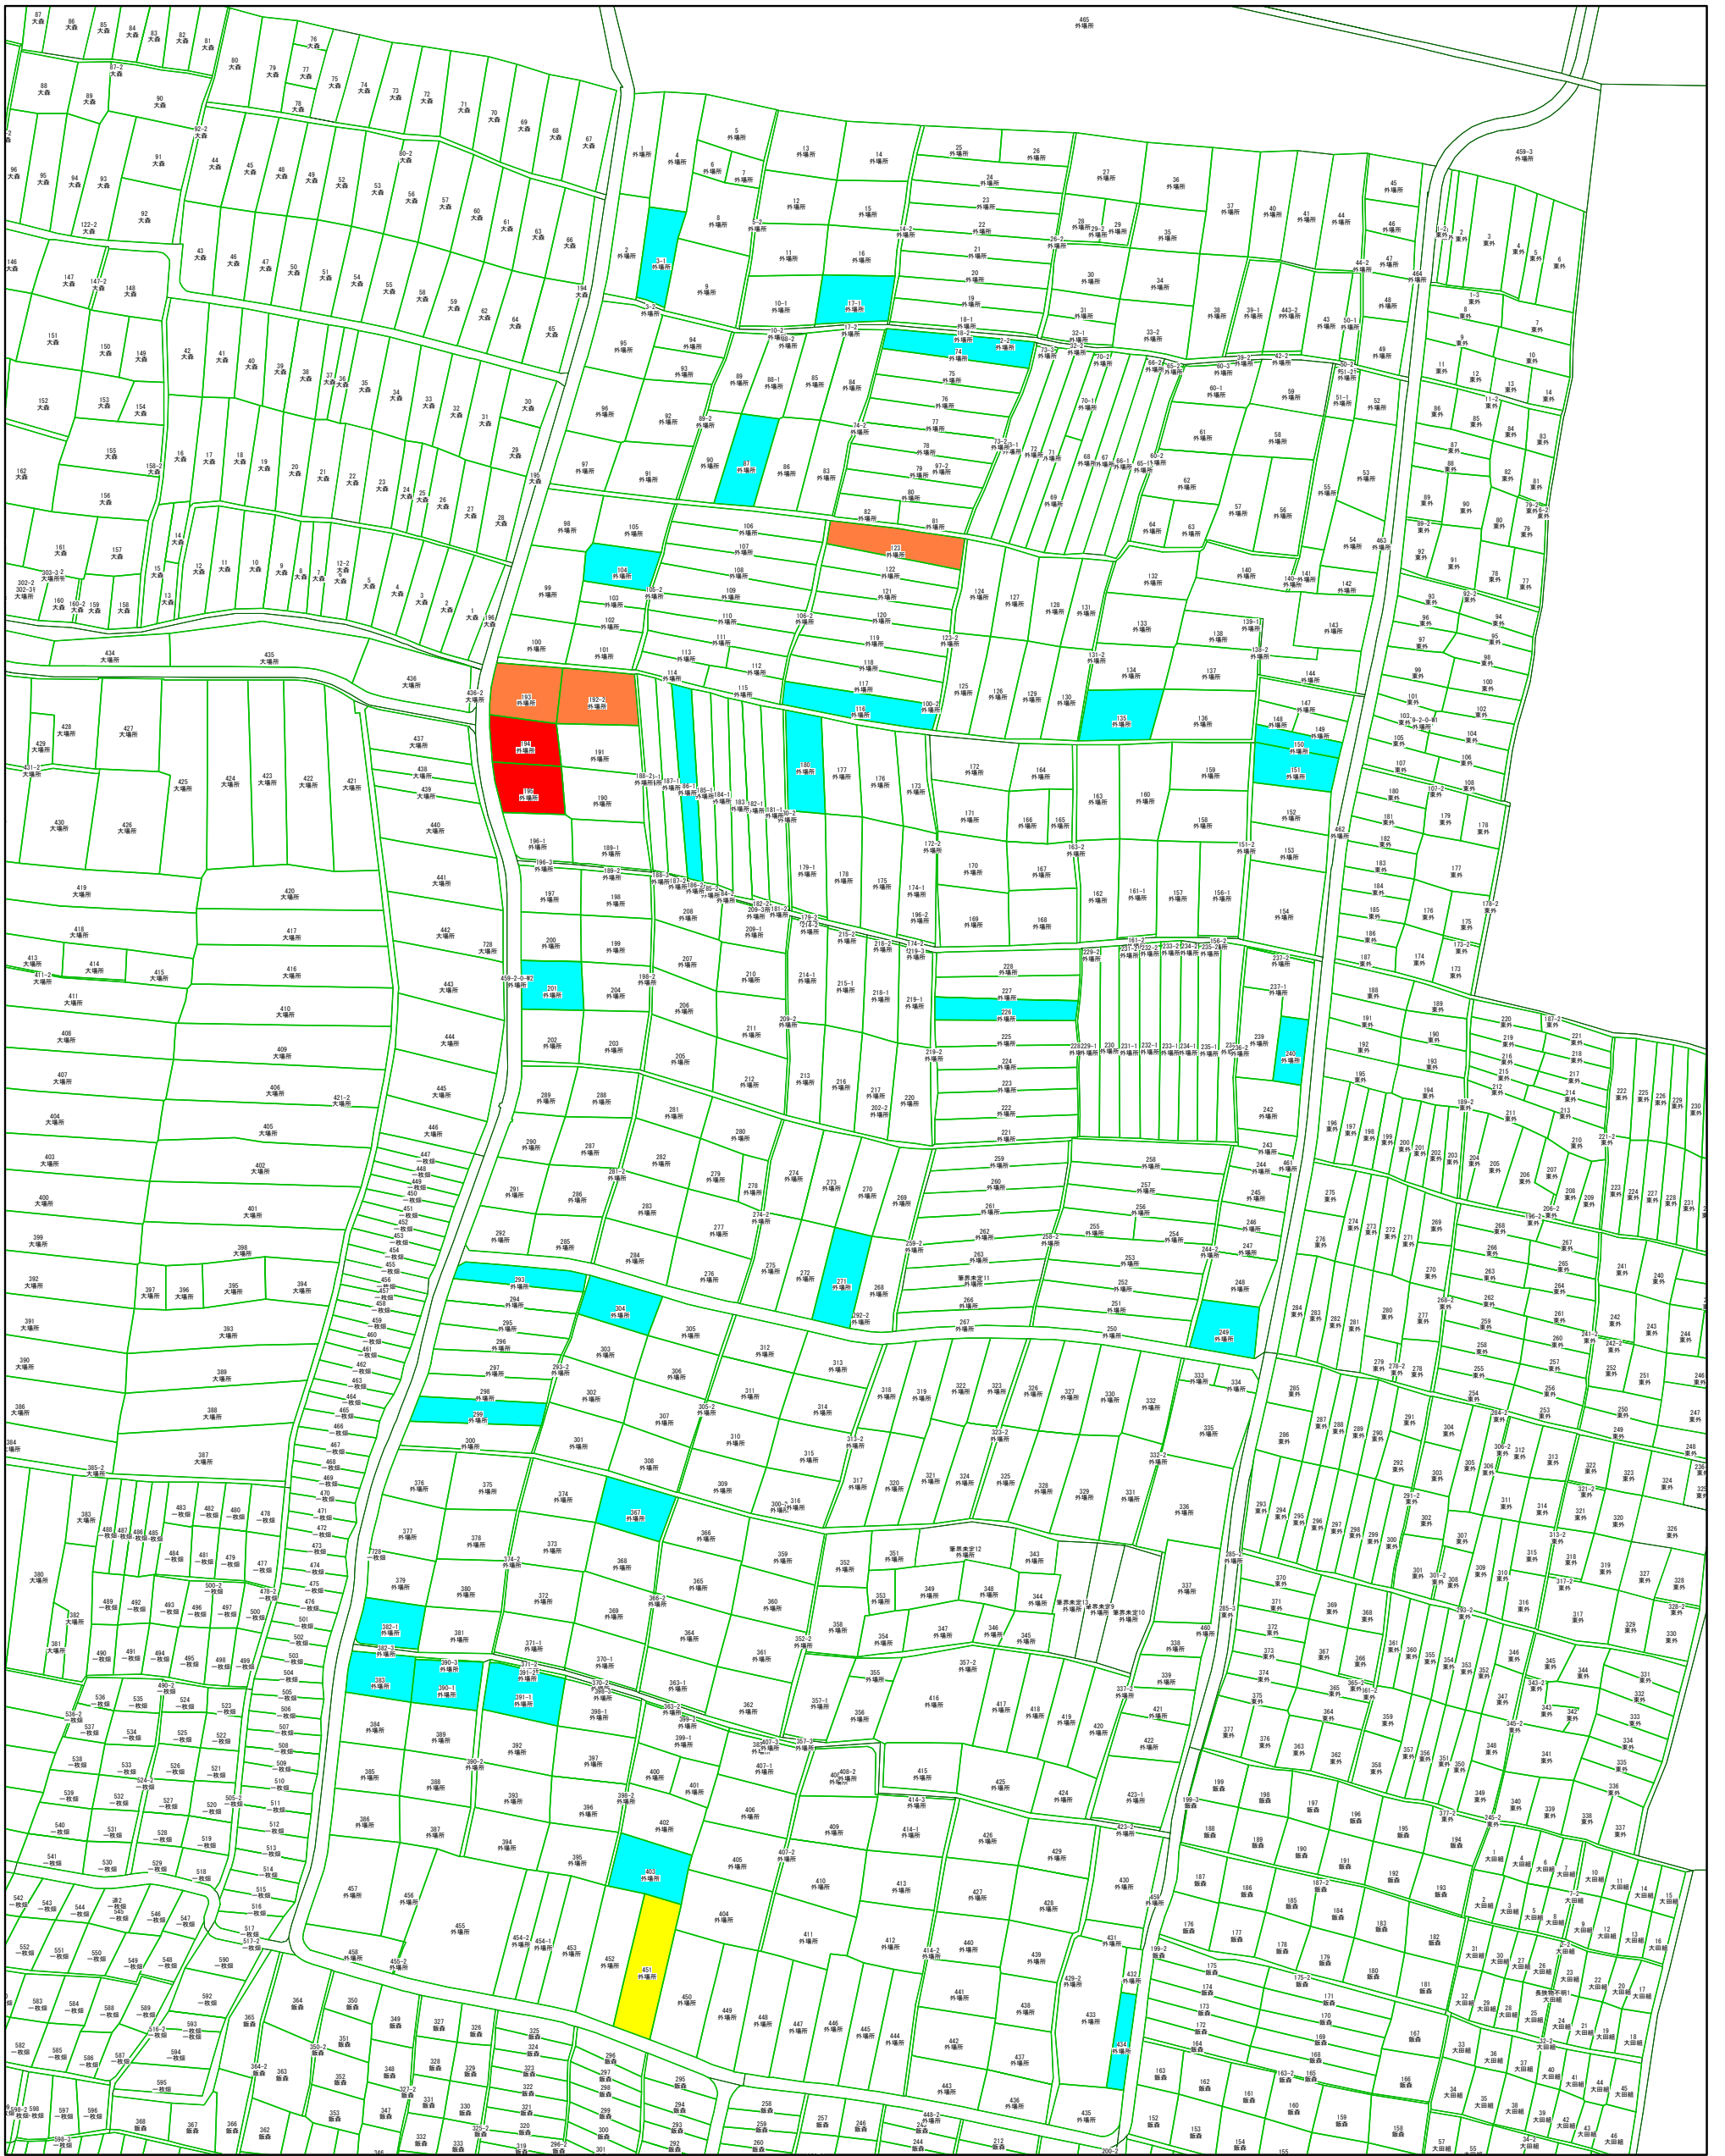

■ 大字が外場所
 地番が193と等しい
 1筆
 計 546.00 m²
 耕作者 1人
■ 地番が434と等しい
 1筆
 計 197.00 m²
 耕作者 1人
■ 地番が451と等しい


1筆
 計 810.00 m²
 耕作者 1人
■ 地番が403と等しい
 1筆
 計 589.00 m²
 耕作者 1人
■ 地番が391と等しい
 1筆
 枝番が1と等しい

計 565.00 m²
 耕作者 1人
■ 地番が390と等しい
 枝番が1と等しい
 1筆
 計 472.00 m²
 耕作者 1人
■ 地番が383と等しい
 1筆
 計 432.00 m²

耕作者 1人
■ 地番が382と等しい
 枝番が1と等しい
 1筆
 計 444.00 m²
 耕作者 1人
■ 地番が367と等しい
 1筆
 計 503.00 m²
 耕作者 1人

■ 地番が299と等しい
 1筆
 計 464.00 m²
 耕作者 1人
■ 地番が304と等しい
 1筆
 計 465.00 m²
 耕作者 1人
■ 地番が293と等しい
 枝番が2と等しい

2筆
 計 0.00 m²
■ 地番が293と等しい
 1筆
 計 368.00 m²
 耕作者 1人
■ 地番が271と等しい
 1筆
 計 556.00 m²
 耕作者 1人

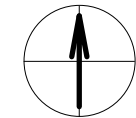

1:2500

